



องค์การบริหาร
ส่วนตำบลโคกก่อ

เขียนนายสุวิทย์ กองโพธิ์ชัย

ออกแบบนายธีเกียรติ์ริมงคล
ภ.ย.26293

เห็นชอบนายศักดิ์ดา ไชยตะมาศย์


เห็นชอบนายอชชา วิบูละพงษ์

อนุมัตินายปารัตน์ พงษ์พิสัย




วัน เดือน ปี 2562

สถานที่ก่อสร้าง

แผนที่

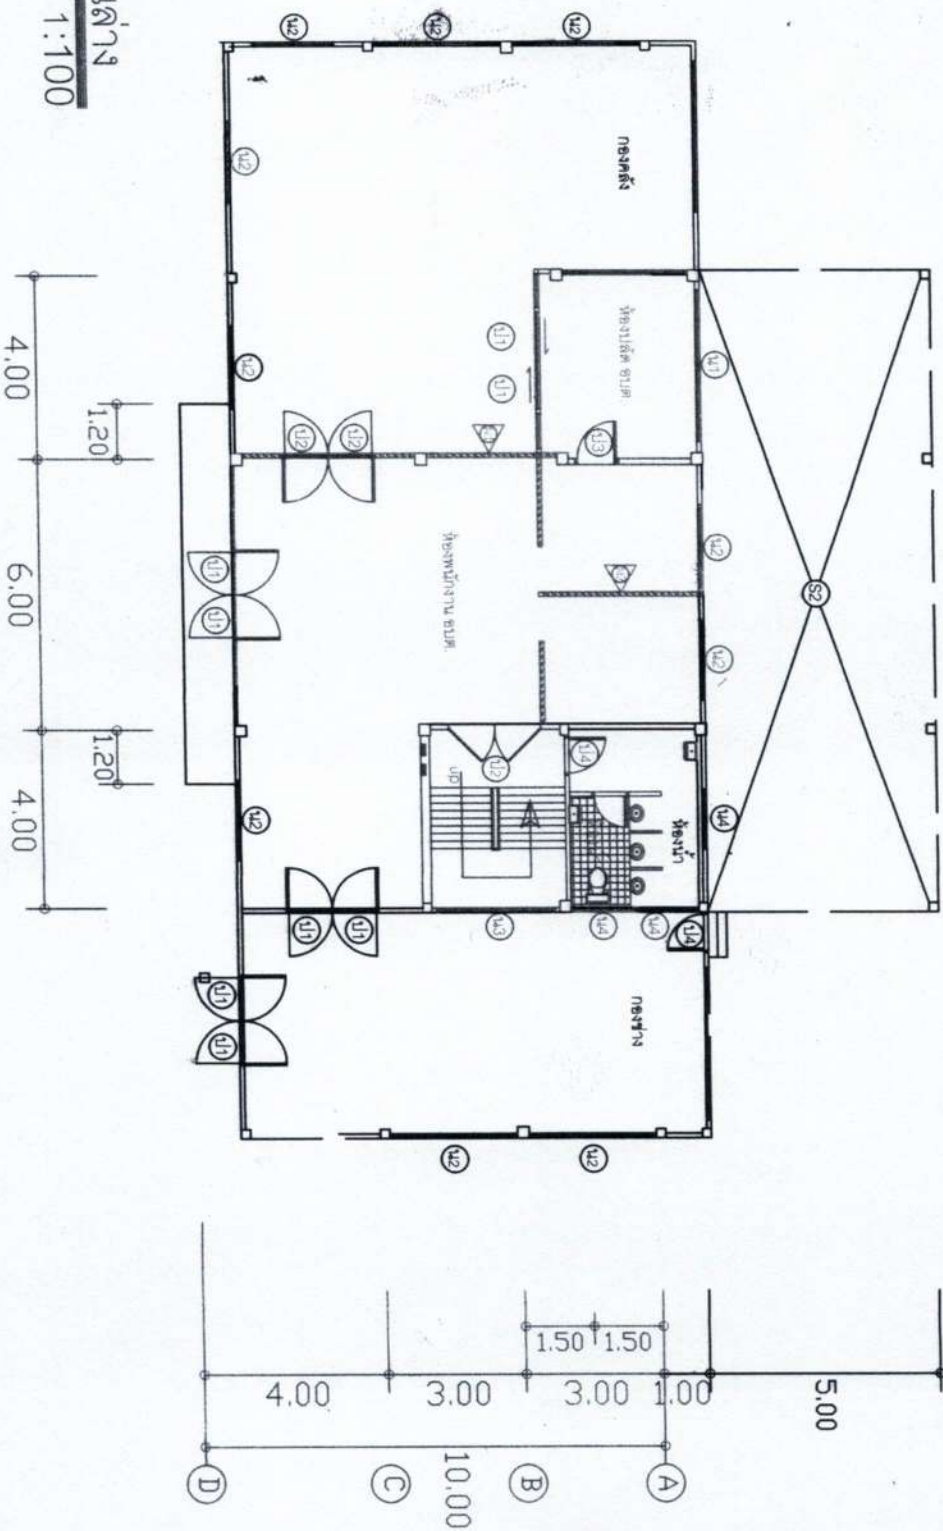

แปลนพื้นที่ด้านล่าง
มาตราส่วน 1:100

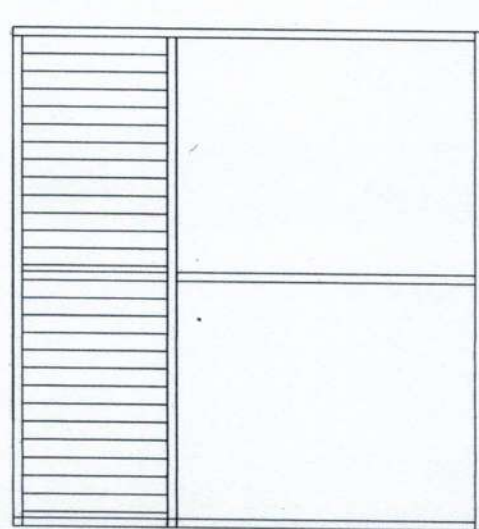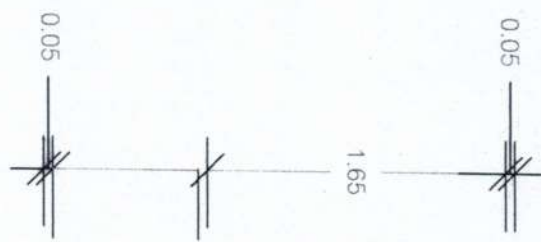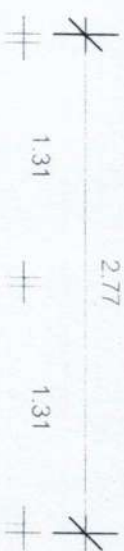

- | | |
|----------------|----------------------------------|
| ตำแหน่งติดตั้ง | ทั่วไป |
| ลักษณะการเปิด | ช่องแสงติดตั้ง |
| วงกบ | อลูมิเนียม |
| บาน | กระจกใสหนา 5 มม./อลูมิเนียมกระจก |
| กรอบบานบน-ล่าง | อลูมิเนียม |
| กรอบบานข้าง | อลูมิเนียม |
| อุปกรณ์ | อลูมิเนียมครบชุด |

หมายเหตุ

องค์การบริหาร
ส่วนตำบลโคกก่อ

เขียนนายศุวิทย์ กองโพธิ์ชัย

for disco

ออกแบบนายธีรเกียรติ์มงคล
ภ.ย.26293

เห็นชอบนายศักดิ์ดา ไชยตะมาตย์


เห็นชอบนายอนุชา ภิภูประพันธ์

อนุมัตินายปภาภรณ์ พิงพินัสยา

วัน เดือน ปี 2562

สถานที่ก่อสร้าง

แผ่นที่

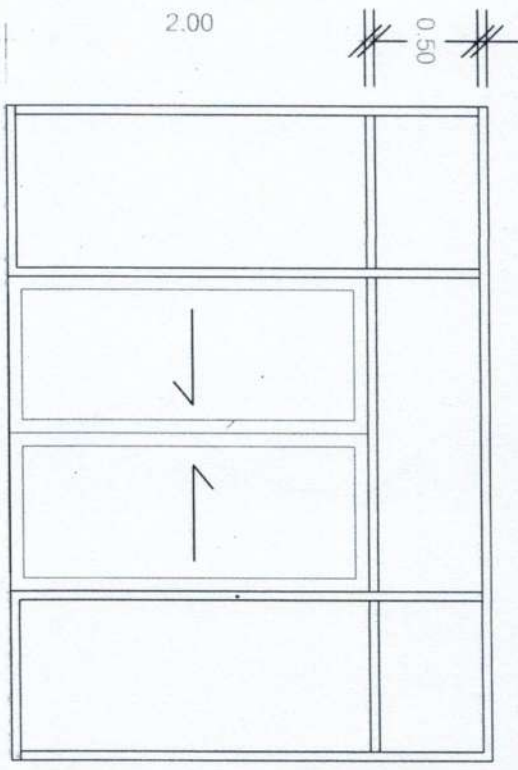

ห้องปลัด

ตำแหน่งติดตั้ง
ลักษณะการเปิด
วงกบ
บาน
รอยบานบานละ
ขอบบานข้าง
ชนิดกระจก

ทั่วไป
บานเปิดคู่
อลูมิเนียม
กระจกใสหนา 5 มม
อลูมิเนียม
อลูมิเนียม
อลูมิเนียม
อลูมิเนียมกระจก

ขนาดบาน

องค์การบริหาร
ส่วนตำบลโคกก่อ

[Signature]

เขียนนายสุวิทย์ กองโพธิ์ชัย

Am - Janno

ออกแบบนายธีระศักดิ์
ภ.ย.26293



เขียนนายศักดิ์ ใจดี

[Signature]

เขียนนายอชชา ภิญะพงษ์

[Signature]


อนุมัตินายปารัตน์ พงษ์เสถียร

วัน เดือน ปี 2562

สถานที่ก่อสร้าง

2.00

แผ่นที่ 31

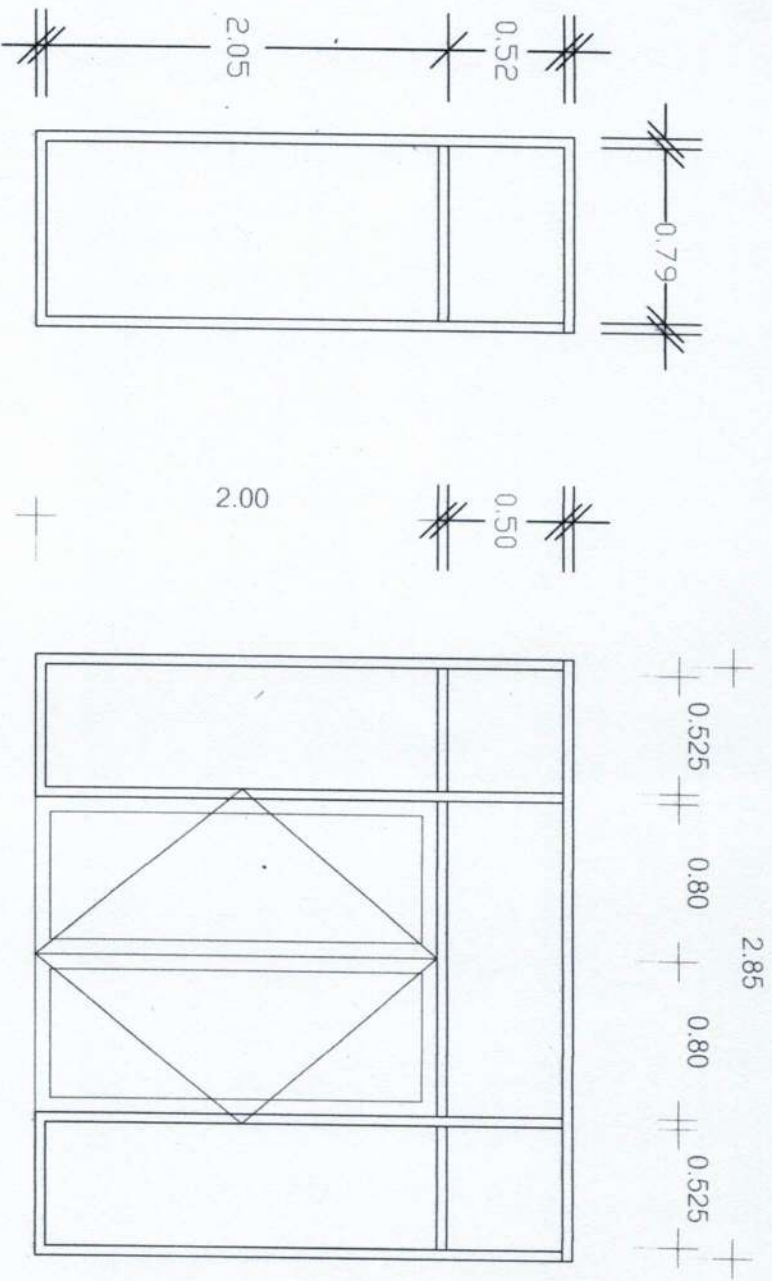

ตำแหน่งติดตั้ง
ลักษณะการเปิด
วงกบ
บาน
กรอบบานบน-ล่าง
กรอบบานข้าง
อุปกรณ์

ทั่วไป
บานเปิดคู่
อลูมิเนียม
กระจกใสหนา 5 มม.
อลูมิเนียม
อลูมิเนียม
อลูมิเนียมครบชุด

หมายเหตุ

องค์การบริหาร
ส่วนตำบลโคกก่อ

(Signature)

เขียนนายสุวิทย์ กองโพธิ์ชัย

top draw

ออกแบบนายวิริยะศรีมงคล
ภ.ย.26293

เห็นชอบนายศักดิ์ดา ไชยเดชะภักดิ์

(Signature)



เห็นชอบนายอนุชา ภิบาลประทุม

(Signature)

อนุมัตินายภักดิ์ พิงษ์พิสัย

วัน เดือน ปี 2562

สถานที่ก่อสร้าง

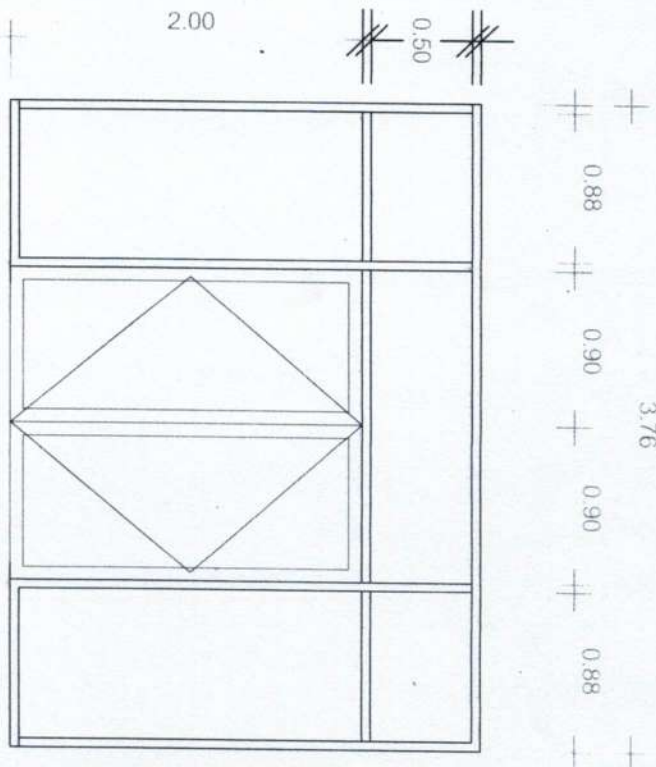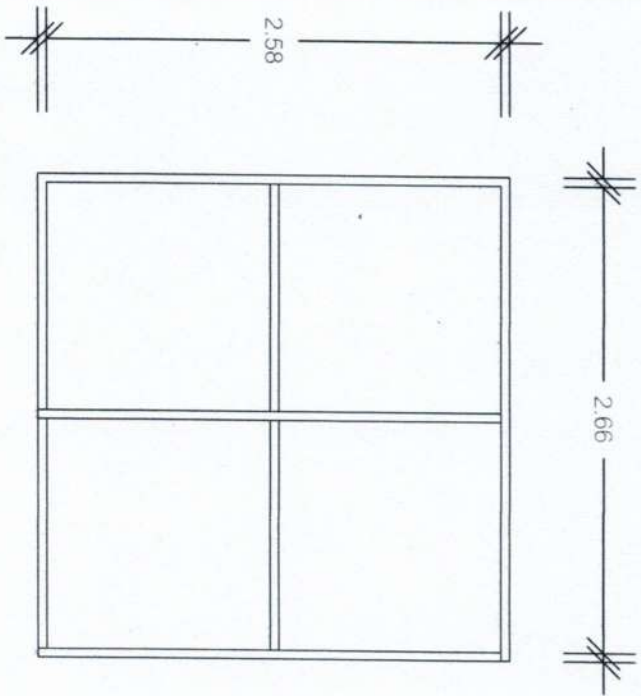

ห้องคั้ง

ตำแหน่งติดตั้ง	ทั่วไป
ลักษณะการเปิด	บานเปิด
วงกบ	อลูมิเนียม
UV	กระจกใสทึบ 5 มม.
การระบายน้ำฝนต่าง	อลูมิเนียม
กรอบบานต่าง	อลูมิเนียม
อุปกรณ์	อลูมิเนียมเคลือบชุด

ขนาดบานหน้าต่าง

องค์การบริหาร
ส่วนตำบลโคกก่อ

[Signature]

เขียนนายสุวิทย์ กอง...

ออกแบบนายธีระศรีมงคล
ก.ย.26293

เห็นชอบนายศักดิ์ดา ไชยธรรมะคดี

[Signature]

เห็นชอบนายอนุชา ภิบาลประพงษ์

[Signature]

อนุมัตินายภรณ์ยศ พงษ์นิสัย

วัน เดือน ปี 2562

สถานที่ก่อสร้าง

แผ่นที่

องค์การบริหาร
ส่วนตำบลโคกก่อ



เขียนนายสุวิทย์ กองโพธิ์ชัย

for office

ออกแบบนายธีรเกียรติ์ริมงคล
ภ.ย.26293

เห็นชอบนายศักดิ์ดา ไชยเดชาภักดิ์




เห็นชอบนายอนุชา ภิรมย์พงษ์

อนุมัตินายปภัสร์ศร พงษ์พิสัย

วัน เดือน ปี 2562

สถานที่ก่อสร้าง

แผ่นที่

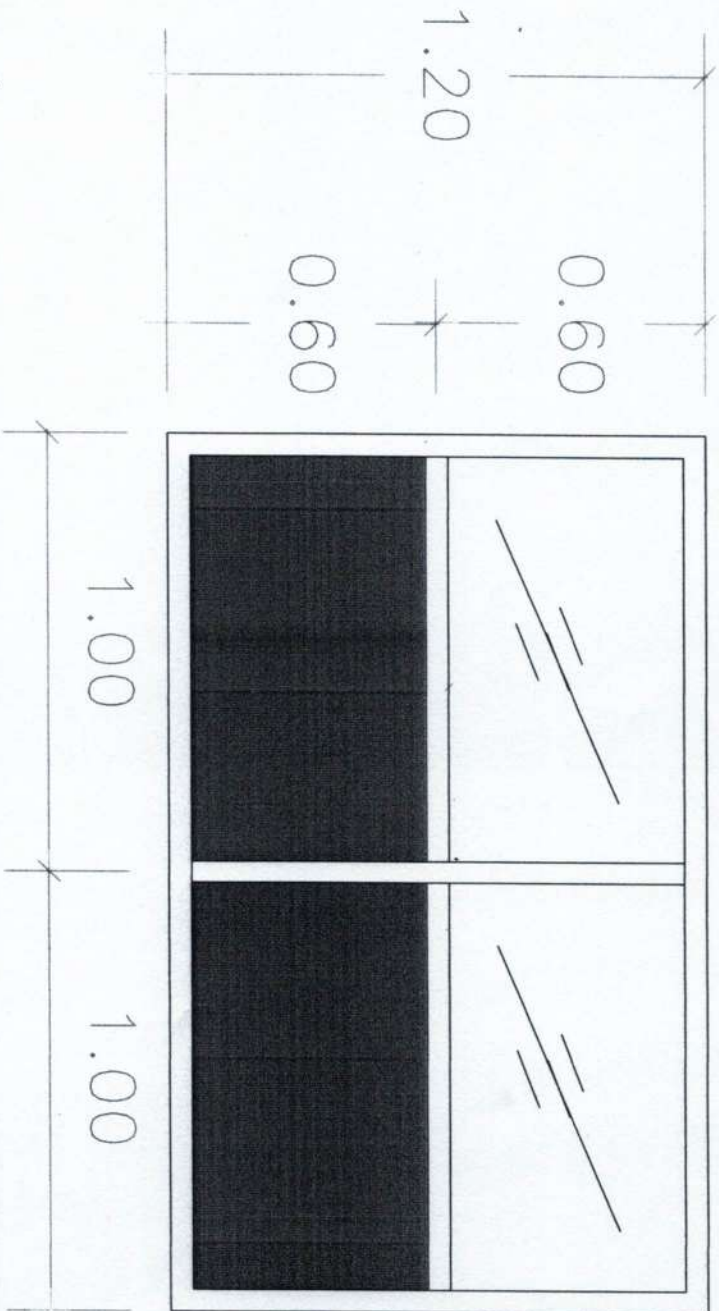

พารุทขึ้นครุรงกระฉากในพร้อมขาตั้ง